


200m

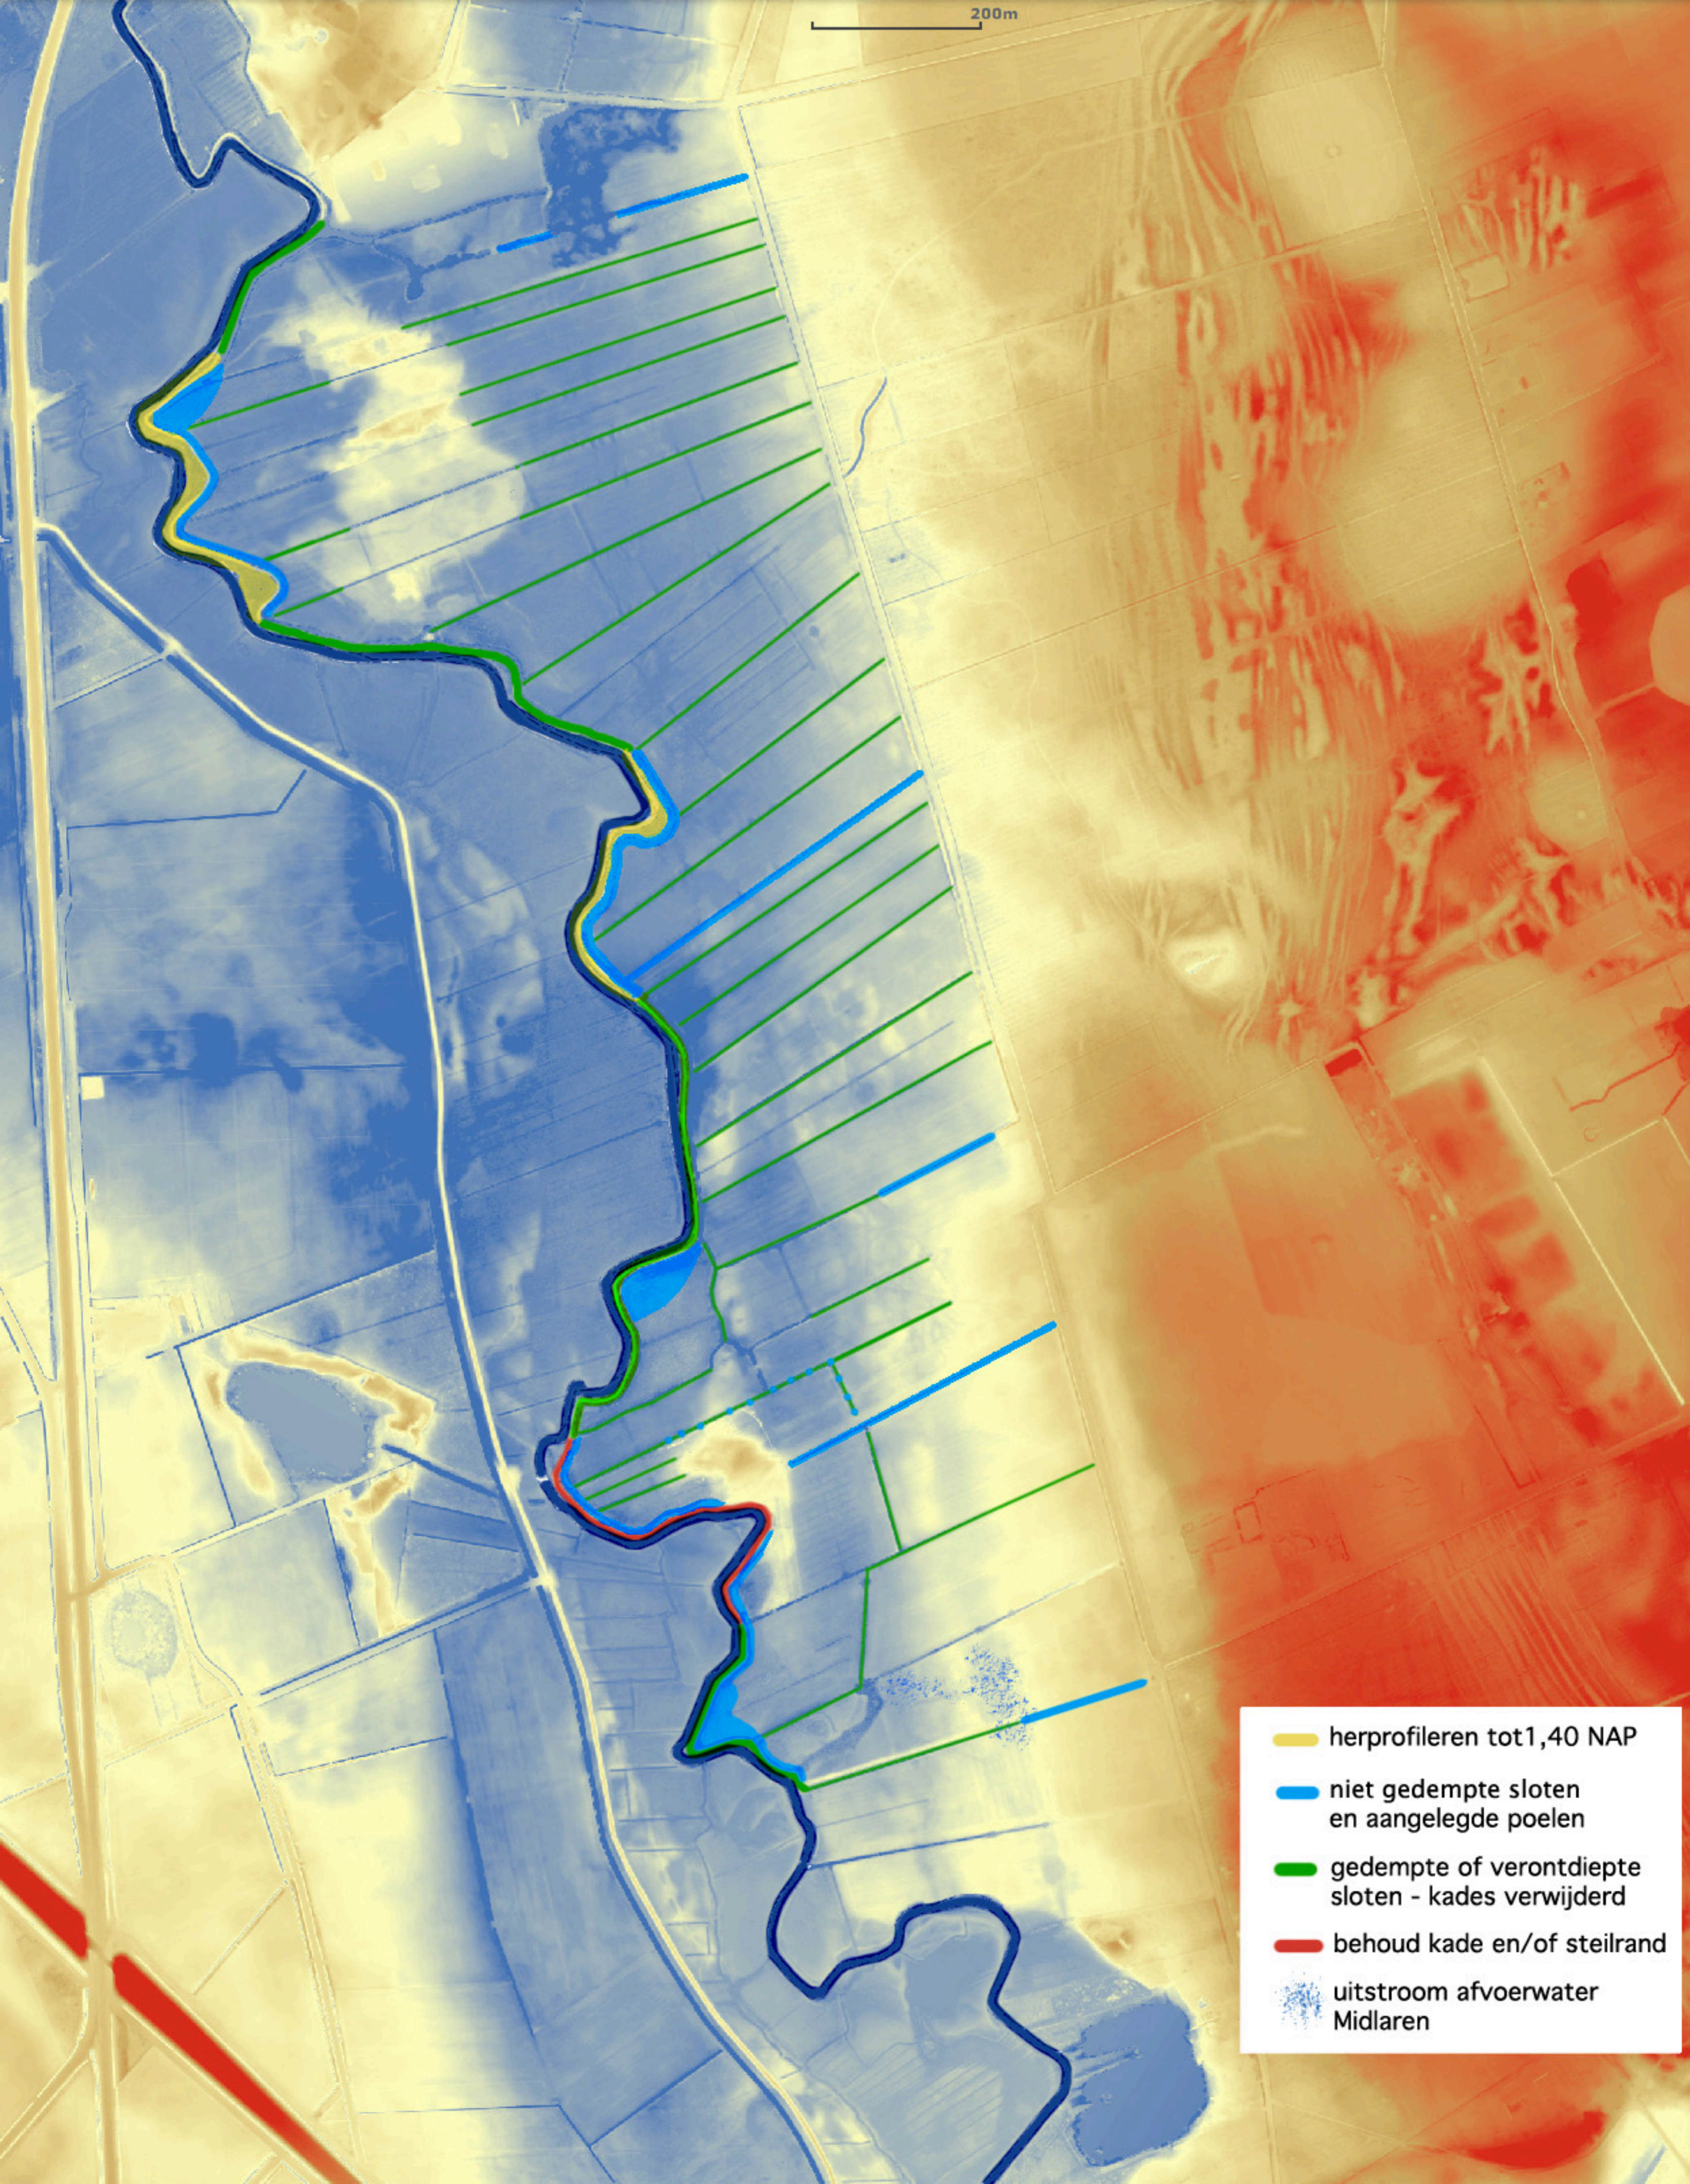

- herprofileren tot 1,40 NAP
- niet gedempte sloten en aangelegde poelen
- gedempte of verontdiepte sloten - kades verwijderd
- behoud kade en/of steilrand
- uitstroom afvoerwater Midlaren